

ΕΦΗΜΕΡΙΣ ΤΗΣ ΚΥΒΕΡΝΗΣΕΩΣ
ΤΗΣ ΕΛΛΗΝΙΚΗΣ ΔΗΜΟΚΡΑΤΙΑΣ

ΑΘΗΝΑ 18 ΝΟΕΜΒΡΙΟΥ 1991	ΤΕΥΧΟΣ ΤΕΤΑΡΤΟ	ΑΡΙΘΜΟΣ ΦΥΛΛΟΥ 848

ΠΕΡΙΕΧΟΜΕΝΑ

ΑΝΑΔΑΣΩΣΕΙΣ

ΑΠΟΦΑΣΕΙΣ

ΑΠΑΛΛΟΤΡΙΩΣΕΙΣ

ΑΠΟΦΑΣΕΙΣ

ΑΝΑΔΑΣΩΣΕΙΣ

ΑΠΟΦΑΣΕΙΣ

Αριθ. 2443 (1)

Κήρυξη αναδασωτέας έκτασης 3,400 στρεμμάτων στη θέση Συκιές-Χαραυγή του Δοκού Δήμου Χαλκιδέων Ν. Ευβοίας.

Ο ΝΟΜΑΡΧΗΣ ΕΥΒΟΙΑΣ

Έχοντας υπόψη:

1. Τις διατάξεις του Ν. 3200/55 «περί διοικητικής αποκέντρωσης», όπως τροποποιήθηκε και συμπληρώθηκε μεταγενέστερα με το Ν.Δ. 532/70.

2. Τις διατάξεις του άρθρου 117 παρ. 3 του Συντάγματος της Χώρας.

3. Τις διατάξεις του Ν. 998/79 «περί προστασίας των δασών και των α) του άρθρου 41 παρ. 1, β) του άρθρου 38 παρ. 3.

4. τις διαταγές του Υπουργείου Γεωργίας α) 160417/1180/8.7.1980, β) 182447/3049/24.9.1980.

5. Την Ζ/3698/24.10.91 αναφορά του Δασαρχείου Χαλκίδας περί κηρύξεως αναδασωτέας έκτασης 3,400 στρεμμάτων στη θέση Συκιές-Χαραυγή δημόσιας χορτολιβαδικής έκτασης που εκχερσώθηκε τον Σεπτέμβριο 1991 από το Νικ. Ι. Ζωγράφο, για οικοπεδοποίηση, αποφασίζουμε:

Κηρύσσουμε αναδασωτέα με σκοπό τη διατήρηση του χαρακτήρα της χορτολιβαδικής έκτασης και την προστασία και ανάπτυξη της δασικής βλάστησης με αναγέννηση (βάσει προγράμματος του Δασαρχείου Χαλκίδας) την έκταση των τριών στρεμμάτων και τετρακοσίων χιλιοστών του στρέμματος (3,400), που βρίσκεται στη θέση Συκιές-Χαραυγή δήμου Χαλκιδέων (Δοκός) Ν. Ευβοίας, προσδιορίζεται από τα στοιχεία ΑΒΓΔΕΖΑ και έχει όρια:

Ανατολικά: Δημόσια χορτολιβαδική έκταση

Δυτικά: Ελαιοπερίβολο

Βόρεια: Δημόια χορτολιβαδική έκταση

Νότια: Δημόσια χορτολιβαδική έκταση

όπως φαίνεται στο συνημμένο διάγραμμα που αποτελεί αναπόσπαστο μέρος της απόφασης αυτής.

Η απόφαση αυτή να δημοσιευθεί στην Εφημερίδα της Κυβερνήσεως.

Χαλκίδα, 5 Νοεμβρίου 1991

Με εντολή Νομάρχη
Ο Διευθυντής Δασών
ΖΗΣΗΣ ΣΤΑΜΑΤΟΥΚΟΣ

ΔΑΣΑΡΧΕΙΟ ΧΑΛΚΙΔΑΣ

Σχεδιάγραμμα


Παράνομα εκχερσωθείσας Δημόσιας χορτολιβαδικής Έκτασης στη Θέση "Συκιά" Περιφ. Δοκού Δήμου Χαλκιδέων.



Κλίμακα. 1:1000

Εμβαδόν (Α,Β,Γ,Δ,Ε,Ζ,Α) = = 3400.00 τ.μ.

244.3/91

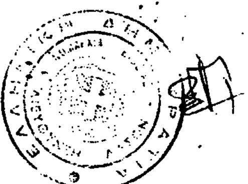

Χαλκίδα 1-10-1991

Ο Συντάξας

ΘΕΩΡΗΘΗΚΕ

Ο Δασάρχης

ΔΑΣΑΡΧΕΙΟ ΧΑΛΚΙΔΟΣ

ΠΡΟΣΑΝΑΤΟΛΙΚΟΣ ΧΑΡΤΗΣ Κλιμ. 1:5000

Παράνομα εκχερσωθείσας Δημόσιας χορτολιβαδικής Έκτασης στη Θέση Συκιά Περιφ. Δοκού Δήμου Χαλκιδέων

Εμβαδομέτρηση

Ε(Α,Β,Γ,Δ,Ε,Ζ,Α) = 3.400 τ.μ.

ΘΕΩΡΗΘΗΚΕ

Ο Δασάρχης

Χαλκίδα 1-10-19

ο Συντάξας

Κων/νος Δουδαλης
Δασολόγος με Α' βαθμό

ΑΠΑΛΛΟΤΡΙΩΣΕΙΣ

ΑΠΟΦΑΣΕΙΣ

Αριθ. 1269 (2)

Καθορισμός των ορίων του αιγιαλού και δημιουργία ζώνης παραλίας στη θέση «Λιμένας Μαρμαρίου» Ν. Εύβοιας.

Ο ΝΟΜΑΡΧΗΣ ΕΥΒΟΙΑΣ

Έχοντας υπόψη:

1. Τις διατάξεις των άρθρων 1 μέχρι και 7 του Α.Ν. 2344/1940 «περί αιγιαλού και παραλίας», όπως τροποποιήθηκαν και συμπληρώθηκαν με τις διατάξεις: α) του άρθρου 13 του Ν. 1078/1980 και β) του άρθρου 23 του Ν. 1337/1983.

2. Τις διατάξεις της παραγράφου 9 του άρθρου 1 του Κεφαλαίου Β' της 0.208/181/26.5.1982 (ΦΕΚ 214/26.4.1982 τεύχος Β') κοινής απόφασης των Υπουργών Προεδρίας Κυβερνήσεως και Οικονομικών «Αναμόρφωση Συλλογικών Οργάνων Γνωμοδοτικής και Αποφασιστικής αρμοδιότητας του Υπουργείου Οικονομικών».

3. Την από 18.10.90 έκθεση της «Επιτροπής καθορισμού των ορίων του αιγιαλού και παραλίας και θέσεων αμμοληψίας», που καθόρισε τα όρια του αιγιαλού και της παραλίας στην περιοχή «Λιμένας Μαρμαρίου» και το από Δεκέμβριο 1979 με κλίμακα 1:500 τοπογραφικό διάγραμμα του τοπογράφου μηχανικού Δημητρίου Μπισδάρη, που θεωρήθηκε την 1.7.1985 από την Δ.Τ.Υ. της Νομαρχίας Εύβοιας και συνοδεύει την έκθεση της προαναφερόμενης Επιτροπής.

4. Τη σύμφωνη γνώμη του Γενικού Επιτελείου Ναυτικού, που διατυπώθηκε στο 544.5/166/91-438/15.4.91 έγγραφό του.

5. Τις διατάξεις του άρθρου 1 της παραγράφου 1 του Ν. 3200/1955 (ΦΕΚ 97/Α/1955) «περί διοικητικής αποκεντρώσεως» σε συνδιασμό με τις διατάξεις του από 28.6.1955 Β.Δ/τος «περί εξαιρέσεως από της κατά το άρθρο 1 παράγραφος 1 του Ν. 3200/1955 αρμοδιότητος των Νομαρχών, αντικειμένων τινών αρμοδιότητος του Υπουργού Οικονομικών», του Β.Δ. 704/1970 και του άρθρου 1 παράγραφος 5 του Π.Δ. 71/25.2.1984, σχετικά με τη μεταβίβαση αρμοδιοτήτων του Υπουργού Οικονομικών στους Νομάρχες και στις περιφερειακές Αρχές διανομαρχιακού επιπέδου, αποφασίζουμε:

1. Επικυρώνουμε την από 18.10.1990 έκθεση της Επιτροπής καθορισμού των ορίων του αιγιαλού και παραλίας, καθώς και το από Δεκέμβριο 1979 τοπογραφικό διάγραμμα, που την συνοδεύει, το οποίο συντάχθηκε από τον Δημ. Μπισδάρη τοπογράφο μηχανικό, με κλίμακα 1:500 και θεωρήθηκε την 1.7.1985 από την Δ.Τ.Υ. της Νομαρχίας Εύβοιας, επί του οποίου η πιο πάνω Επιτροπή, με κόκκινη γραμμή καθόρισε τα όρια του αιγιαλού, στη θέση «Λιμένας Μαρμαρίου» και με κίτρινη γραμμή τα όρια της παραλίας στην ίδια θέση.

2. Η παρούσα απόφαση μαζί με την έκθεση και το διάγραμμα, που προαναφέραμε, να δημοσιευθούν στην Εφημερίδα της Κυβερνήσεως σύμφωνα με τις διατάξεις του άρθρου 13 του Ν. 1078/1983.

Χαλκίδα, 11 Οκτωβρίου 1991

Ο Νομάρχης
ΛΑΖΑΡΟΣ ΚΥΡΙΖΟΓΛΟΥ

ΕΚΘΕΣΗ

ΕΠΙΤΡΟΠΗΣ ΚΑΘΟΡΙΣΜΟΥ ΟΡΙΩΝ ΑΙΓΙΑΛΟΥ ΠΑΡΑΛΙΑΣ

Για τον επανακαθορισμό των ορίων του αιγιαλού στη θέση «Λιμένας Μαρμαρίου» σύμφωνα με τις υποδείξεις της παρ. 2 και 2β του Φ 544.5/35/22.1.90 εγγράφου του ΓΕΝ και μεταξύ των τομών ΑΑ-ΒΒ (πιναχίδα 5~6) και ΖΖ-ΗΗ (πιναχίδα 13~16).

Στο Μαρμάρι σήμερα 18 Οκτωβρίου 1990 ημέρα Πέμπτη οι υπογραφόμενοι:

1) Μάστορης Κων/νος, Προϊστάμενος ΔΟΥ Καρύστου σαν Πρόεδρος.

2) Ευάγγελος Δομέτιος αν/τής Δ/ντής Τεχν. Υπηρεσιών Ν. Εύβοιας σαν μέλος του τακτικού μέλους κωλυομένου λόγω υπηρεσιακών αναγκών.

3) Ανθ/ρχος Λ.Σ. Φλωράκης Ματθ. (αντ/τής) Λιμενάρχης Ραφήνας σαν μέλος που αποτελούμε την «Επιτροπή καθορισμού ορίων αιγιαλού και παραλίας και θέσεων αμμοληψίας», η σύνθεση της οποίας έχει καθορισθεί με την 0.208/181/26.4.82 κοινή απόφαση Υπουργών Προεδρίας της Κυβέρνησης και Οικονομικών και με την αριθ. Φ93/267/5.1.89 απόφαση Νομάρχη Εύβοιας, που συγκλήθηκε με την αριθ. 5003/9.10.90 πρόσκληση του Προέδρου της, μεταβήκαμε επί τόπου στην περιοχή που προαναφέραμε την 18.10.90.

Αφού λάβαμε υπόψη

1) Το αρ. 9867/3.9.80 της Δ.Τ.Υ. Ν. Εύβοιας με το οποίο διαβιβάστηκαν θεωρημένα σχεδιαγράμματα περιοχής λιμένος Μαρμαρίου (με πρωτοβουλία και δαπάνες του Λιμενικού Ταμείου Μαρμαρίου).

2) Το από Δεκέμβρη 1979 με κλίμακα 1:500 τοπογραφικό διάγραμμα του Μηχανικού Δημ. Μπισδάρη σε έξ (6) πινακίδες που ελέγχθηκε για την ακρίβεια της αποτύπωσης την 1.7.85 και θεωρήθηκε από την Δ.Τ.Υ. της Νομαρχίας Εύβοιας την 1.7.85 όπως ορίζει το άρθρο 20 του Ν. 719/77.

3) Τις διατάξεις του Α.Ν. 2344/40 όπως αυτός τροποποιήθηκε καθώς και την σχετική Δικαστηριακή και Διοικητική Νομολογία.

4) Την από επιτόπιο μετάβαση σχηματισθείσα αντίληψη για το πλάτος της βρεχομένης ζώνης της ξηράς και άλλα συναφή στοιχεία δηλ:

α) Περιγραφή της μορφολογίας της περιοχής (βραχώδης, πεδινή, περίπου κλίση εδάφους, καταπτώσεις, βλάστηση, προσχωσιγενές έδαφος, ενδείξεις μεταβολής του αιγιαλού, ύπαρξη ή μη παλαιού αιγιαλού κ.λπ.).

β) Κατάσταση της ακτής (διαβρώσεις, προσχώσεις, εκτελεσθέντα έργα κ.λπ.).

γ) Κατάσταση θαλάσσιου χώρου (βάθη, ξέρες, ύφαλοι, ανάπτυγμα πελάγους).

δ) Παλίρροιες και θαλάσσια ρεύματα.

ε) Επικρατούσες καιρικές συνθήκες (διεύθυνση, ένταση και συχνότητα πνεόντων ανέμων, μήκος κύματος κ.λπ.).

5) Λοιπά στοιχεία που έλαβε υπόψη η Επιτροπή, όπως παλιά διαγράμματα, μαρτυρικές καταθέσεις, τίτλος ιδιοκτησίας, έγγραφα Γ.Ε.Ν., προηγούμενοι καθορισμοί σε γειτονική περιοχή κ.λπ. καθώς και τα συμπεράσματα που εξήχθηκαν κατά την κρίση της Επιτροπής.

6) Τις διορθώσεις και συμπληρώσεις στοιχείων της χάραξης των ορίων του αιγιαλού παραλίας σύμφωνα με το τελευταίο έγγραφο του ΓΕΝ με αρ. Φ.544.5/35/90/22.1.90, αποφασίζει:

1) Καθορίζει επί του παραπάνω τοπογραφικού διαγράμματος:

α) Την οριογραμμή του αιγιαλού με κόκκινη συνεχή πολυγωνική γραμμή 1,2,.....34 της οποίας οι κορυφές εξασφαλίζονται από το κρατικό δίκτυο συντεταγμένων.

β) Την οριογραμμή της παραλίας με συνεχή κίτρινη πολυγωνική γραμμή 1',2',.....,34' σε απόσταση 10 μ. από αυτήν του αιγιαλού γιατί δεν εξυπηρετούνται οι σκοποί του άρθρ. 7 § 1 του Α.Ν. 2344/40. Οι κορυφές της εξασφαλίζονται από το κρατικό δίκτυο συντεταγμένων.

2) Αποφαίνεται ότι δεν υπάρχει παλαιός αιγιαλός.


3) Δεν εξαιρούνται τα κτίσματα που βρίσκονται στη ζώνη της παραλίας.


Η Επιτροπή
ΚΩΝ/ΝΟΣ ΜΑΣΤΟΡΗΣ
ΕΥΑΓΓ. ΔΟΜΕΤΙΟΣ
ΦΛΩΡΑΚΗΣ ΜΑΤΘΑΙΟΣ

ΝΟΜΑΡΧΙΑ ΕΥΒΟΙΑΣ
ΛΙΜΕΝΙΚΟ ΤΑΜΕΙΟ ΜΑΡΜΑΡΙΟΥ
ΤΟΠΟΓΡΑΦΙΚΟ ΚΑΙ ΚΤΗΜΑΤΟΛΟΓΙΚΟ ΔΙΑΓΡΑΜΜΑ
ΚΑΘΟΡΙΣΜΟΥ ΟΡΙΩΝ ΑΙΓΙΑΛΟΥ ΚΑΙ ΠΑΡΑΛΙΑΣ

ΠΙΝΑΚΑΣ ΣΥΝΤΕΤΑΓΜΕΝΩΝ ΚΟΡΥΦΩΝ

ΑΙΓΙΑΛΟΥ			ΠΑΡΑΛΙΑΣ		
Κορυφές	Συντεταγμένες Χ	Ψ	Κορυφές	Συντεταγμένες Χ'	Ψ'
1.	-13961.00	-20452.00	1.'	-13950,50	-20453.50
2.	-13975.00	-20481.00	2.'	-13966.50	-20486.00
3.	-13992.50	-20502.50	3.'	-13980.50	-20503.50
4.	-13987.00	-20512.50	4.'	-13975.50	-20527.00
5.	-13993.50	-20526.50	5.'	-13986.00	-20535.50
6.	-14007.00	-20535.00	6.'	-13992.50	-20538.50
7.	-13994.00	-20554.00	7.'	-13989.50	-20543.00
8.	-13972.00	-20547.50	8.'	-13969.00	-20536.50
9.	-13938.50	-20581,00	9.'	-13929,00	-20576,00
10.	-13934.00	-20603.00	10.'	-13925,00	-20598,00
11.	-13918.50	-20622,50	11.'	-13914.00	-20612.50
12.	-13886,00	-20626,50	12.'	-13883,00	-20616.50
13.	-13843.00	-20650,00	13.'	-13837.50	-20641,50

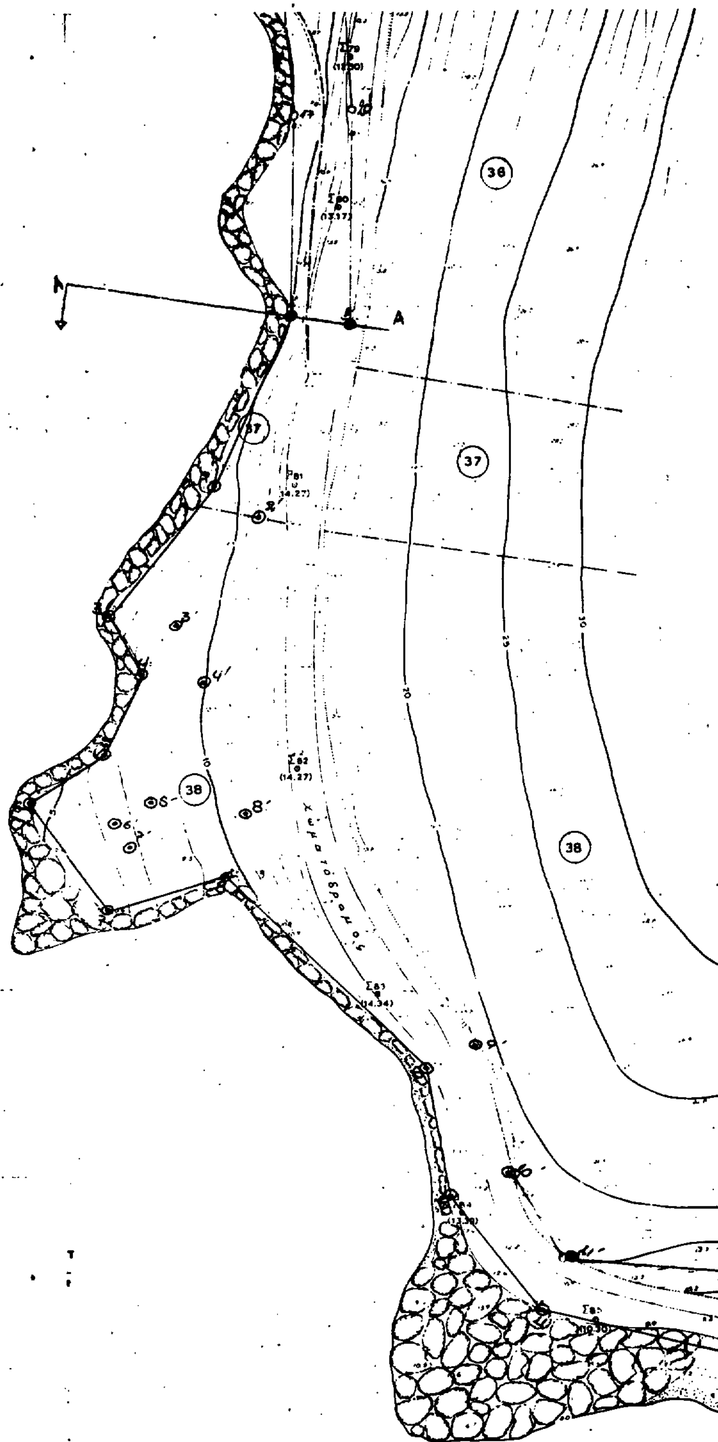

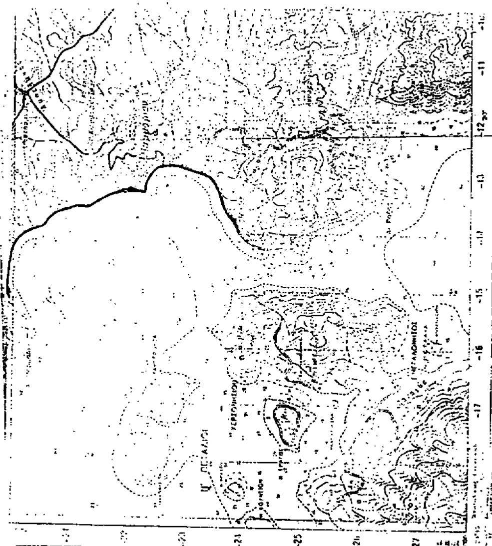

ΚΕΝΤΡΟΝ Φ. ΧΑΡΤΟΥ
φ = 38° 15', λ = 0° 45'
ΚΑΡΥΣΤΟΣ
ΚΛ. 1:50.000

Χαλκίδα 1-Ιουλίου-1985

Η ελέγξασα Μηχ/νος

Μ. Φλουσάνου
ΠΕ4/Α

ΠΕ4/Α

ΠΕ1/Α

ΑΚΡΙΒΕΣ ΑΝΤΙΓΡΑΦΟΝ

ΠΕ 1/Α

ΥΠΟΜΝΗΜΑ ΕΠΙΤΡΟΠΗΣ


Δ. Ν. 2344/40.

ΕΥΑΓΓ. ΔΟΜΕΤΙΟΣ

ΠΕ 1/Α

ΜΑΤΘΑΙΟΣ

ΚΛΙΜΑΞ 1:500

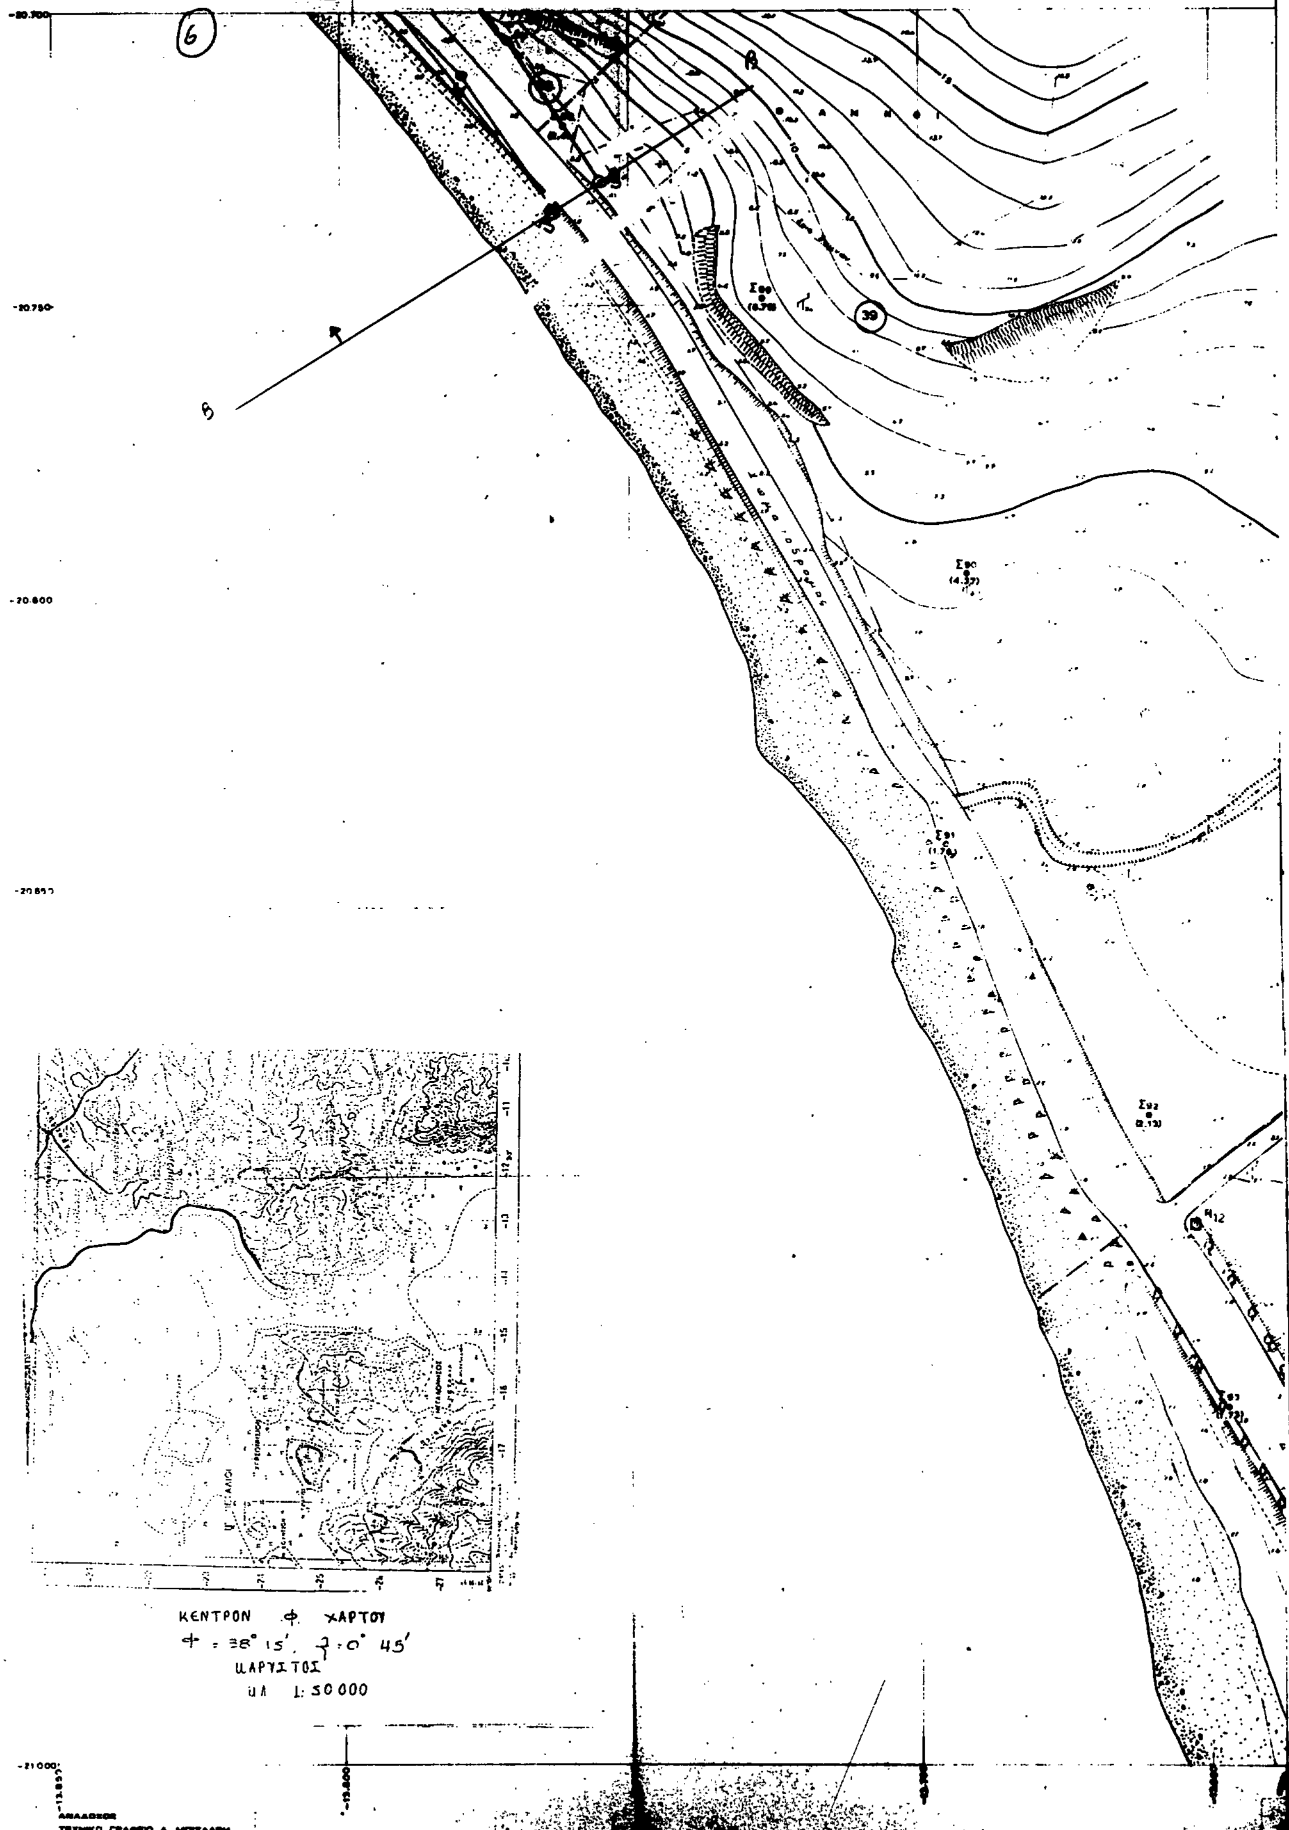
ΝΟΜΑΡΧΙΑ ΕΥΒΟΙΑΣ
ΛΙΜΕΝΙΚΟ ΤΑΜΕΙΟ ΜΑΡΜΑΡΙΟΥ
6
-20.700
-20.750
-20.800
-21.000
39
ΚΕΝΤΡΟΝ Φ. ΧΑΡΤΟΥ
φ = 38° 15', λ = 0° 45'
ΚΑΡΥΣΤΟΣ
1: 50 000

39

40

ΠΙΝΑΚΑΣ ΣΥΝΤΕΤΑΓΜΕΝΩΝ ΚΟΡΥΦΩΝ

ΑΙΓΙΑΛΟΥ			ΠΑΡΑΛΙΑΣ		
αριθμός κορυφής	Συντεταγμένες		αριθμός κορυφής	Συντεταγμένες	
	Χ	Ψ		Χ'	Ψ'
14	-13778,50	-20711,00	14'	-13769,50	-20706,00
15	-13763,00	-20734,00	15'	-13754,00	-20728,50

1985

ΠΕ/Α

ΠΕ/Α


ΕΘΕΩΡΗΘΗ

ΠΕ/Α


ΑΚΡΙΒΕΣ ΑΝΤΙΓΡΑΦΟΝ

ΝΟΜΑΡΧΙΑ ΕΥΒΟΙΑΣ
ΛΙΜΕΝΙΚΟ ΤΑΜΕΙΟ ΜΑΡΜΑΡΙΟΥ
ΤΟΠΟΓΡΑΦΙΚΟ ΚΑΙ ΚΤΗΜΑΤΟΛΟΓΙΚΟ ΔΙΑΓΡΑΜΜΑ
ΚΑΘΟΡΙΣΜΟΥ ΟΡΙΩΝ ΑΙΓΙΑΛΟΥ ΚΑΙ ΠΑΡΑΛΙΑΣ

(13)

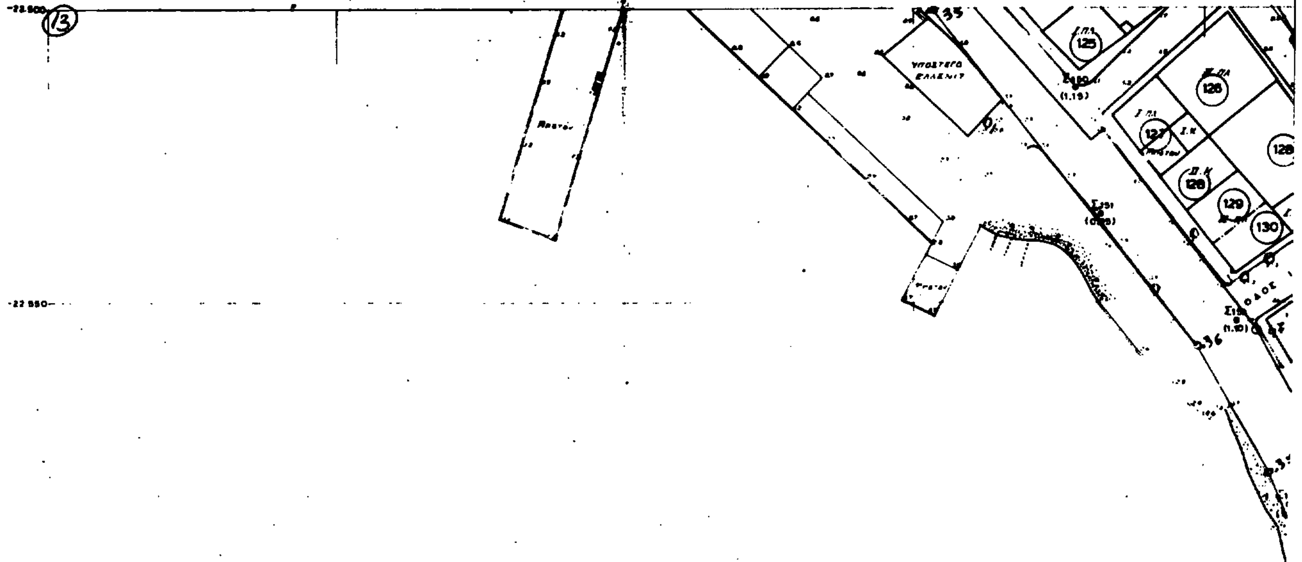


16.	-12869,00	-22759,50	16΄	-12865,00	-22758,50

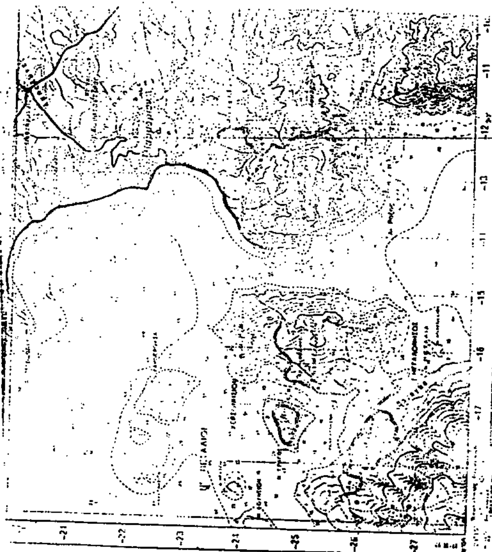

ΚΕΝΤΡΟΝ φ. ΧΑΡΤΟΥ
φ = 38° 15΄, λ = 0° 45΄
ΚΑΡΥΣΤΟΣ
ΚΛ. 1:50.000

ΑΝΑΔΟΧΟΣ
ΤΕΧΝΙΚΟ ΓΡΑΦΕΙΟ Δ. ΜΠΕΔΑΡΗ

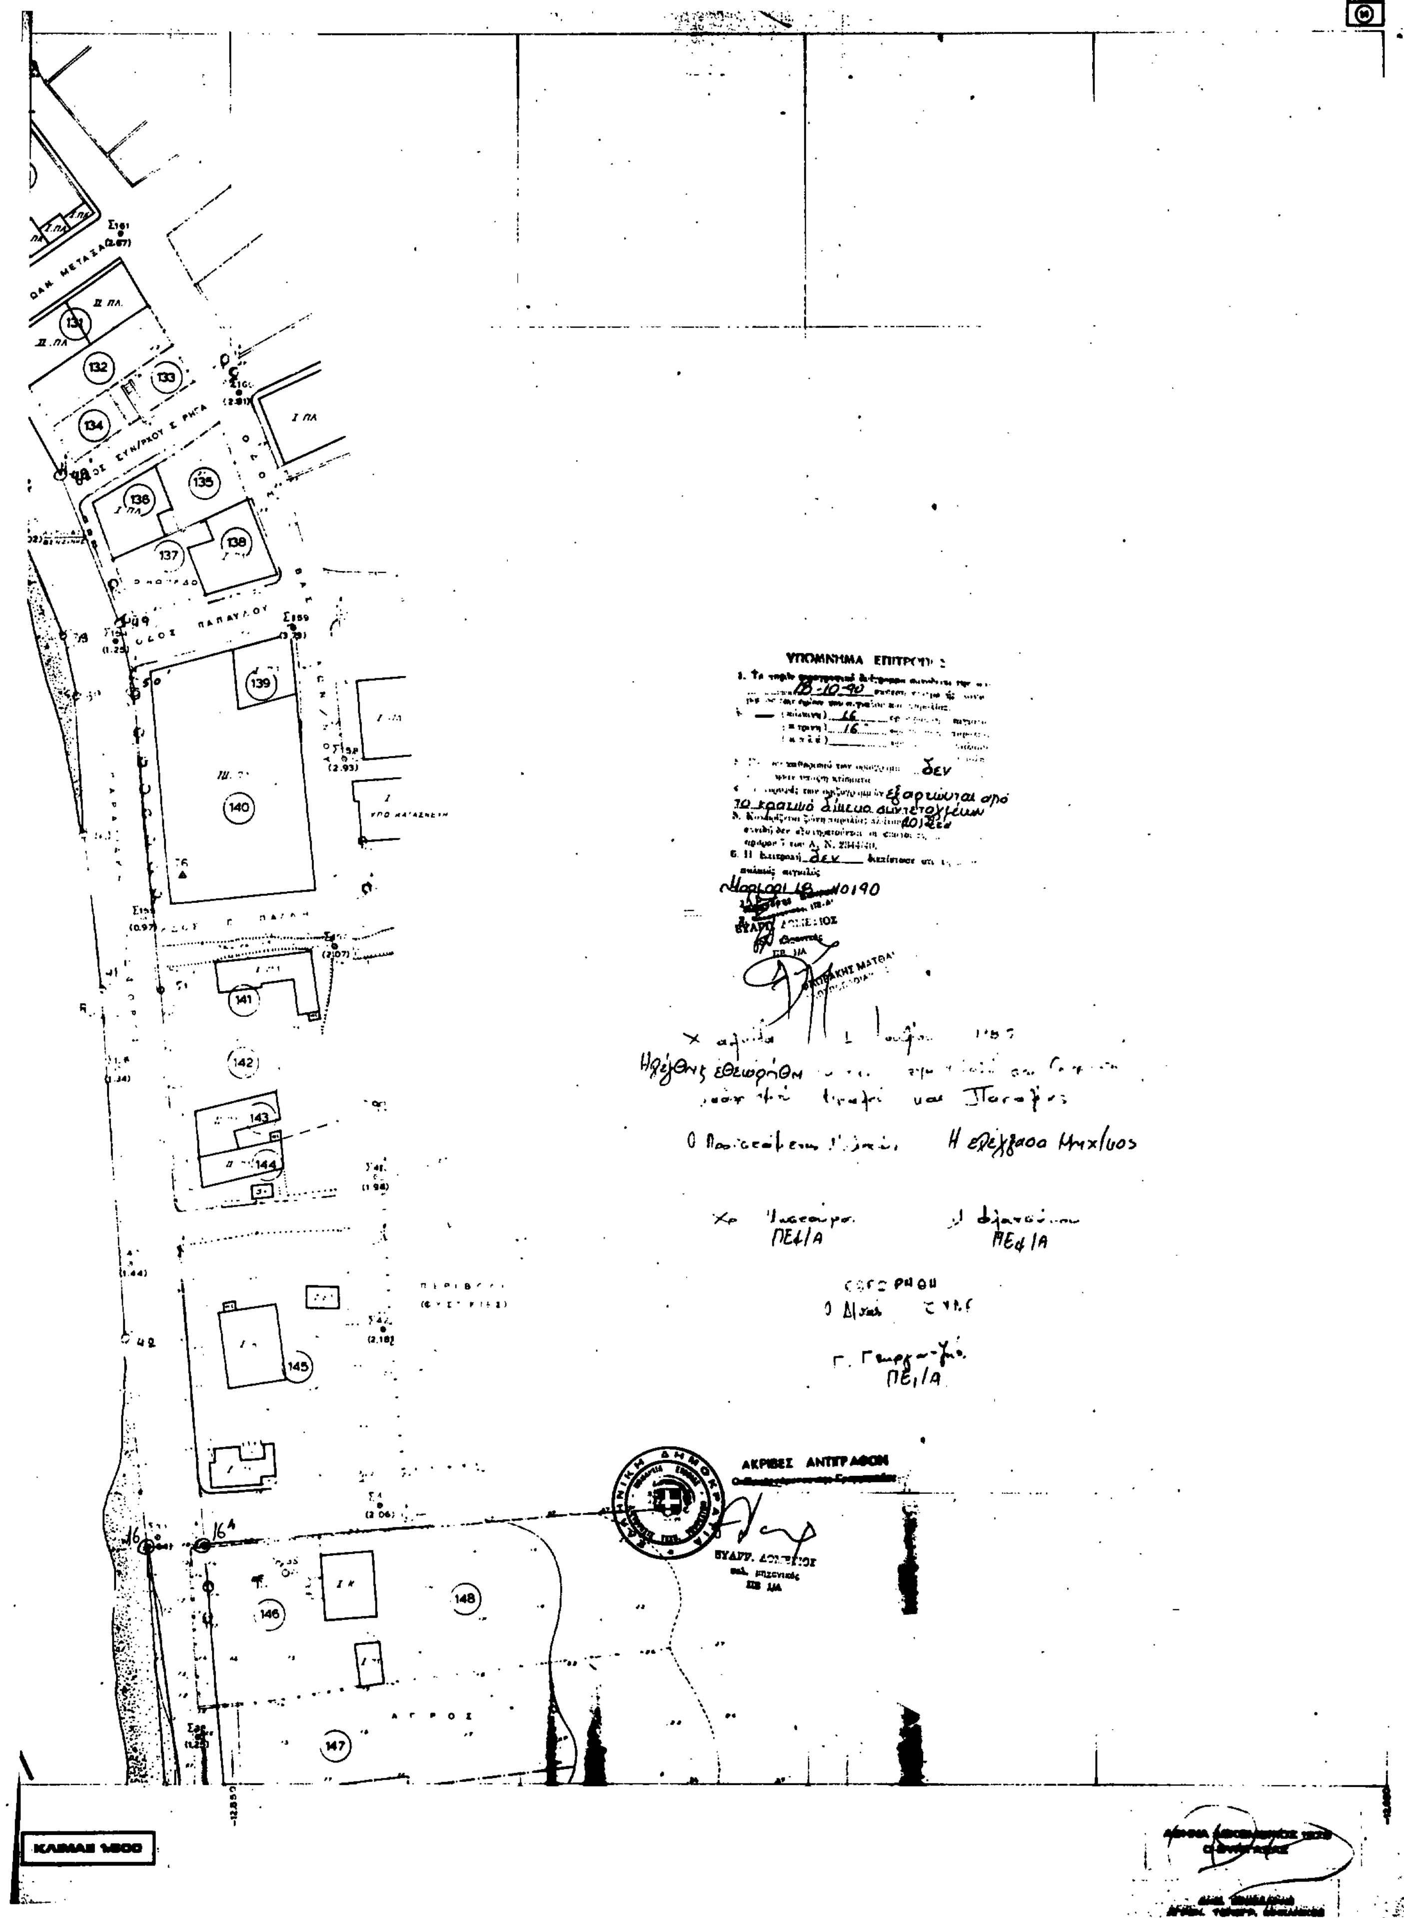
ΥΠΟΜΝΗΜΑ ΕΠΙΤΡΟΠΗΣ
ΑΚΡΙΒΕΣ ΑΝΤΙΓΡΑΦΟΝ
ΚΛΙΜΑΞ 1:500

Χαλκίδα 1 Ιουλίου 1985

Ελέγχθη και εθεωρήθη για την επανυπο στην Επιτροπή καθορισμού αιγιαλού-παραλίας

Ο Πρόεδρος

Η Γραμματέας


Μ. Φρουσιώτου
ΠΕ4/Α

ΕΘΕΩΡΗΘΗ
Ο Δ/ντής ΤΥΝΕ
Γ. Γεωργαράς
ΠΕ1/Α

ΕΥΑΓΓ. ΔΟΜΕΤΙΟΣ

ΚΕΝΤΡΟΝ Φ. ΧΑΡΤΟΥ
Φ = 38° 15', λ = 0° 45'
ΚΑΡΥΣΤΟΣ
ΚΛ. 1:50.000

ΠΡΟΒΛΗΤΑ

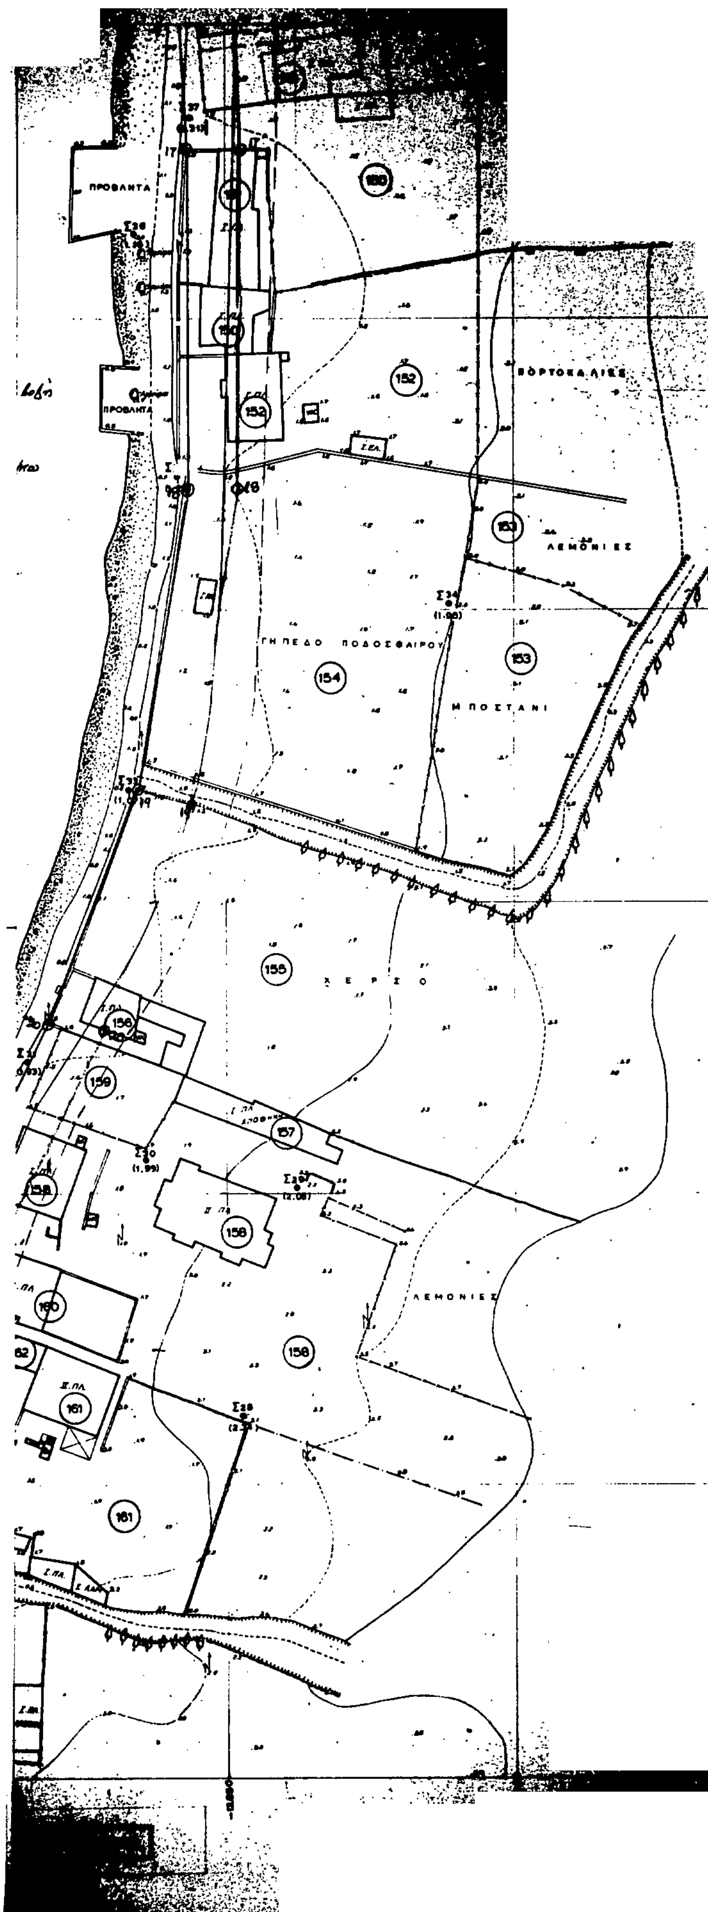

ΠΙΝΑΚΑΣ ΣΥΝΤΕΤΑΓΜΕΝΩΝ ΚΟΡΥΦΩΝ

ΑΙΓΙΑΛΟΥ			ΠΑΡΑΛΙΑΣ		
αριθμός κορυφής	Συντεταγμένες		αριθμός κορυφής	Συντεταγμένες	
	x	ψ		x'	ψ'
17	-12856,50	-22821,50	17'	-12846,50	-22821,00
18	-12857,00	-22880,00	18'	-12847,50	-22880,50
19	-12865,00	-22930,50	19'	-12855,50	-22938,50
20	-12880,50	-22970,00	20'	-12870,50	-22972,50
21	-12898,50	-23006,00	21'	12889,50	-23005,50
22	-12926,50	-23085,50	22'	-12917,00	-23088,00

(15)

ΠΙΝΑΚΑΣ ΣΥΝΤΕΤΑΓΜΕΝΩΝ ΚΟΡΥΦΩΝ

ΑΙΓΙΑΛΟΥ			ΠΑΡΑΛΙΑΣ		
αριθμός κορυφής	Συντεταγμένες x	Συντεταγμένες ψ	αριθμός κορυφής	Συντεταγμένες x'	Συντεταγμένες y'
23	-12935,00	-23152,50	23'	-12929,50	-23.152,50
24	-12.932,50	-23174,50	24'	-12921,00	-23178,00
25	-12.940,50	-23180,50	25'	-12931,50	-23187,00
26	-12956,00	-23266,00	26'	-12947,00	-23269,50
27	-12966,00	-23284,00	27'	-12958,00	-23288,50
28	-12981,50	-23313,00	28'	-12973,50	-23319,00
29	-13000,00	-23353,00	29'	-12991,50	-23358,00

ΥΠΟΜΝΗΜΑ ΕΠΙΤΡΟΠΗΣ

18-10-90

Μαρμάρι 18/10/90


ΦΛΩΡΑΚΗΣ ΜΑΤΘΑΙ...



ΑΚΡΙΒΕΣ ΑΝΤΙΓΡΑΦΟΝ

ΕΥΑΓΓ. ΔΟΜΕΤΙΟΥ

(15)

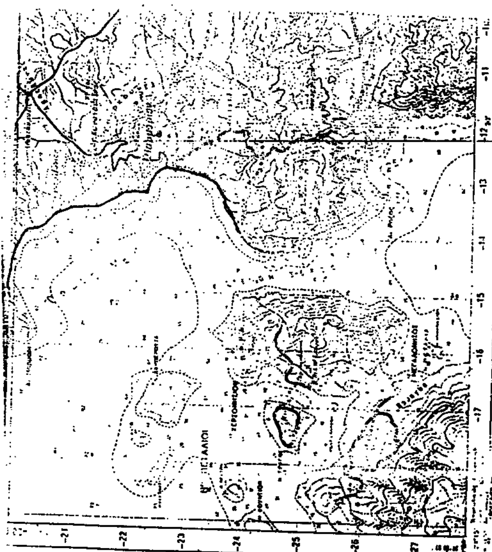



ΚΕΝΤΡΟΝ Φ. ΧΑΡΤΟΥ

φ = 38° 15', λ = 0° 45'

ΚΑΡΥΣΤΟΣ

1:50.000

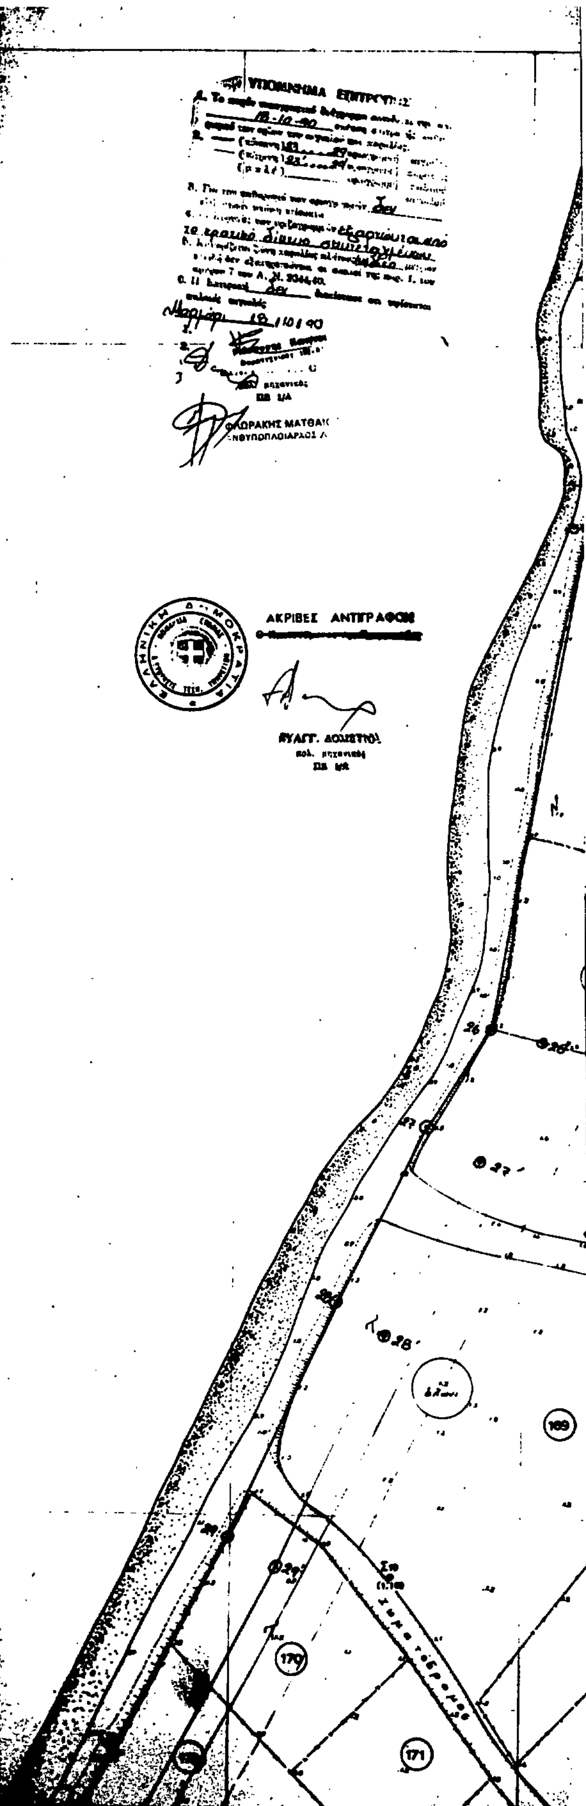

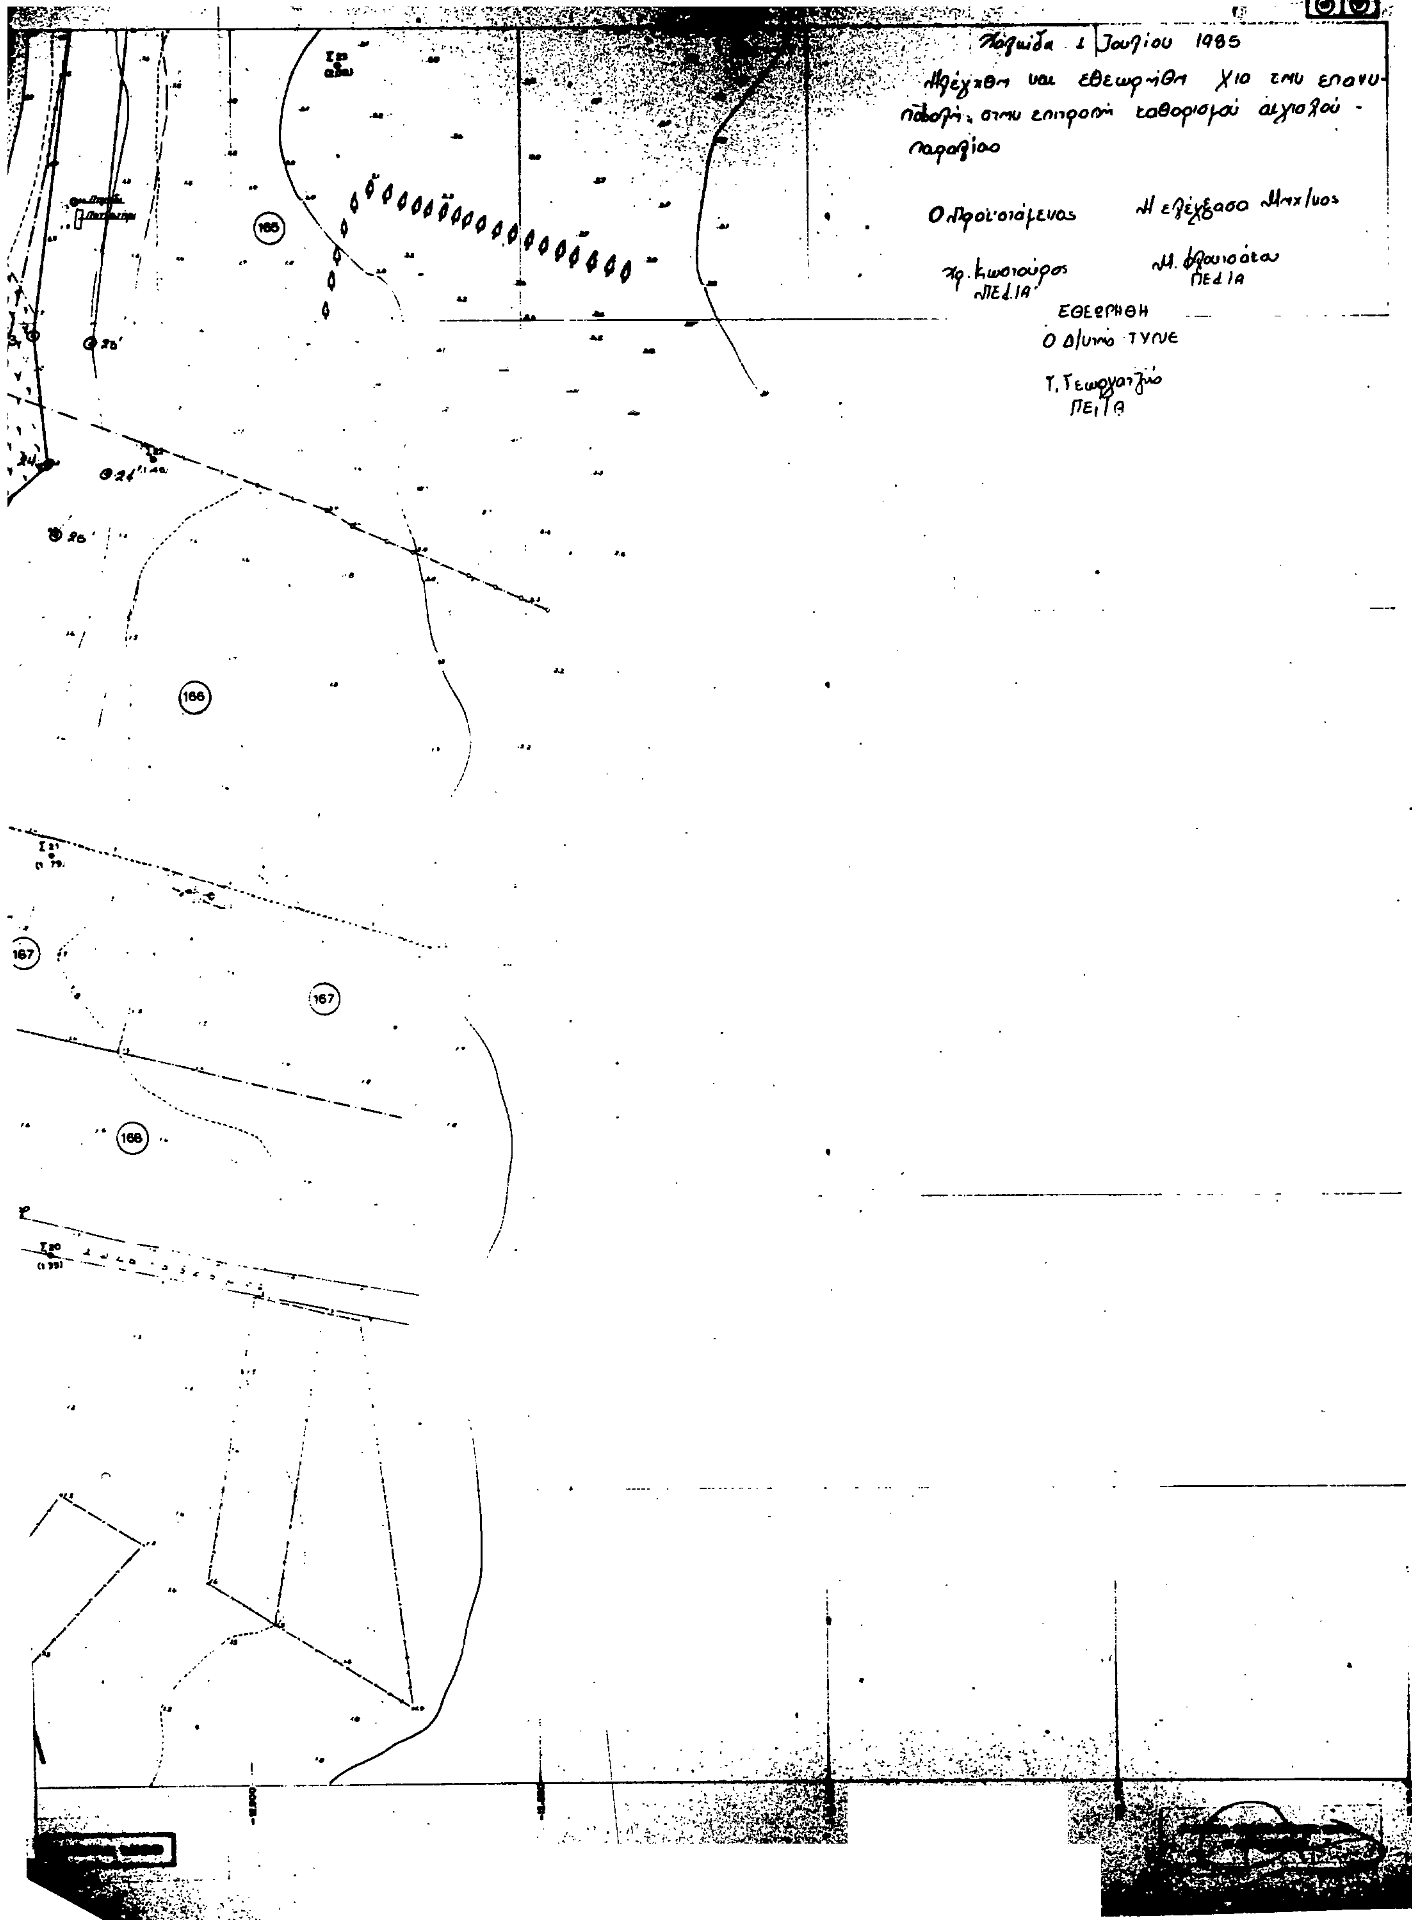
Ιουλίου 1985
ΕΘΕΩΡΗΘΗ
Ο Δ/ντής ΤΥΠΕ
165
166
167
168

ΚΕΝΤΡΟΝ Φ. ΧΑΡΤΟΥ
φ = 38° 15', λ = 0° 45'
ΜΑΡΥΣΤΟΣ
ΚΛ. 1:50.000

173
174
ΧΕΡΣΟ
174
179
174
ΑΜΠΕΛΙ
180
178
174
176
ΧΕΡΣΟ
181
175
177
182
Χωματόδρομος

172



ΥΠΟΜΝΗΜΑ ΕΠΙΤΡΟΠΗΣ

1. ... 18-10-90 ...
2. ... 30 ... 34 ...
... 30' ... 34' ...
3. ... δεν ...
4. ... εξαρτώνται από το κρατικό δίκτυο συντεταγμένων ...
5. ... Α. Ν. 2344/40 ...
6. Η Επιτροπή δεν ...

Μαρμάρι 18.10.90

1. [signature]
2. ΕΥΑΓΓ. ΔΟΜΒΡΙΟΣ ... ΠΕ 1/Α
3. [signature] ΦΛΩΡΑΚΗΣ ΜΑΤΘΑΙΟΣ ΝΟΥΠΟΠΛΟΙΑΡΧΟΣ

Χαλκίδα 1 Νοεμβρίου 1995

Ηλέγχθη και εθεωρήθη για την επανυποβολή στην επιτροπή καθορισμού αιγιαλού-παραλίας

Ο Προϊστάμενος — Η ελέγξασα Μηχ/κός

Χρ. Κωστούρου ΠΕ1/Α — Μ. Φλουτσούλου ΠΕ1/Α

Εθεωρήθη
Ο Δ/ντής ΤΥΝΕ

Γ. Γεωργοτζιό ΠΕ1/Α

ΠΙΝΑΚΑΣ ΣΥΝΤΕΤΑΓΜΕΝΩΝ ΚΟΡΥΦΩΝ

ΑΙΓΙΑΛΟΥ			ΠΑΡΑΛΙΑΣ		
αριθμός κορυφής	Συντεταγμένες x	Συντεταγμένες y	αριθμός κορυφής	Συντεταγμένες x'	Συντεταγμένες y'
30.	-13038,50	-23417,50	30'.	-13030,50	-23423,00
31.	-13061,00	-23447,50	31'.	-13053,00	-23453,50
32.	-13072,00	-23456,50	32'.	-13065,00	-23463,50
33.	-13113,50	-23500,00	33'.	-13106,00	-23505,50
34.	-13159,00	-23538,50	34'.	-13151,00	-23545,00



ΑΚΡΙΒΕΣ ΑΝΤΙΓΡΑΦΟΝ
Ο ...

ΕΥΑΓΓ. ΔΟΜΒΡΙΟΣ
... ΠΕ 1/Α

ΕΘΝΙΚΟ ΤΥΠΟΓΡΑΦΕΙΟ

Εκδίδει την ΕΦΗΜΕΡΙΔΑ ΤΗΣ ΚΥΒΕΡΝΗΣΕΩΣ από το 1833

Διεύθυνση : Καποδιστρίου 34
Ταχ. Κώδικας: 104 32
TELEX : 22.3211 YPET GR

Οι Υπηρεσίες του **ΕΘΝΙΚΟΥ ΤΥΠΟΓΡΑΦΕΙΟΥ** λειτουργούν καθημερινά από **8.00'** έως **13.30'**

ΧΡΗΣΙΜΕΣ ΠΛΗΡΟΦΟΡΙΕΣ

* Πώληση ΦΕΚ όλων των Τευχών Καποδιστρίου 25 τηλ.: 52.39.762
* ΒΙΒΛΙΟΘΗΚΗ: Σολωμού 51 τηλ.: 52.48.188
* Για φωτοαντίγραφα παλαιών τευχών στην οδό Σολωμού 51 τηλ.: 52.48.141
* Τμήμα πληροφόρησης: Για τα δημοσιεύματα των ΦΕΚ τηλ.: 52.25.713 – 52.49.547

* Οδηγίες για δημοσιεύματα Ανωνύμων Εταιρειών και ΕΠΕ τηλ.: 52.48.785

Πληροφορίες για δημοσιεύματα Ανωνύμων Εταιρειών και ΕΠΕ τηλ.: 52.25.761

* Αποστολή ΦΕΚ στην επαρχία με καταβολή της αξίας του δια μέσου Δημοσίου Ταμείου Για πληροφορίες: τηλ.: 52.48.320

Τιμές κατά τεύχος της ΕΦΗΜΕΡΙΔΑΣ ΤΗΣ ΚΥΒΕΡΝΗΣΕΩΣ:

Κάθε τεύχος μέχρι 8 σελίδες δρχ. 50. Από 9 σελίδες μέχρι 16 δρχ. 80, από 17 έως 24 δρχ. 100

Από 25 σελίδες και πάνω η τιμή πώλησης κάθε φύλλου (8σέλιδου ή μέρους αυτού) αυξάνεται κατά 30 δρχ.

Μπορείτε να γίνετε συνδρομητής για όποιο τεύχος θέλετε. Θα σας αποστέλλεται με το Ταχυδρομείο.

ΕΤΗΣΙΕΣ ΣΥΝΔΡΟΜΕΣ

Κωδικός αριθ. κατάθεσης στο Δημόσιο Ταμείο 2531			Κωδικός αριθ. κατάθεσης στο Δημόσιο Ταμείο 3512	
Η ετήσια συνδρομή είναι:			Ποσοστό 5% υπέρ του Ταμείου Αλληλοβοηθείας του Προσωπικού (ΤΑΠΕΤ)	
α) Για το Τεύχος Α΄	Δρχ.	10.000	Δρχ.	500
β) » » » Β΄	»	19.000	»	950
γ) » » » Γ΄	»	6.000	»	300
δ) » » » Δ΄	»	18.000	»	900
ε) » » » Αναπτυξιακών Πράξεων	»	12.000	»	600
στ) » » » Ν.Π.Δ.Δ.	»	6.000	»	300
ζ) » » » ΠΑΡΑΡΤΗΜΑ	»	3.000	»	150
η) » » » Δελτ. Εμπ.& Βιομ. Ιδ.	»	6.000	»	300
θ) » » » Αν. Ειδικού Δικαστηρίου	»	1.500	»	75
ι) » » » Α.Ε. & Ε.Π.Ε.	»	40.000	»	2.000
ια) Για όλα τα Τεύχη	»	85.000	»	4.250

Πληροφορίες: τηλ. 52.48.320